



臺中市霧峰區丁台一段使用分區圖及編定圖-1

(217185 , 2660918)


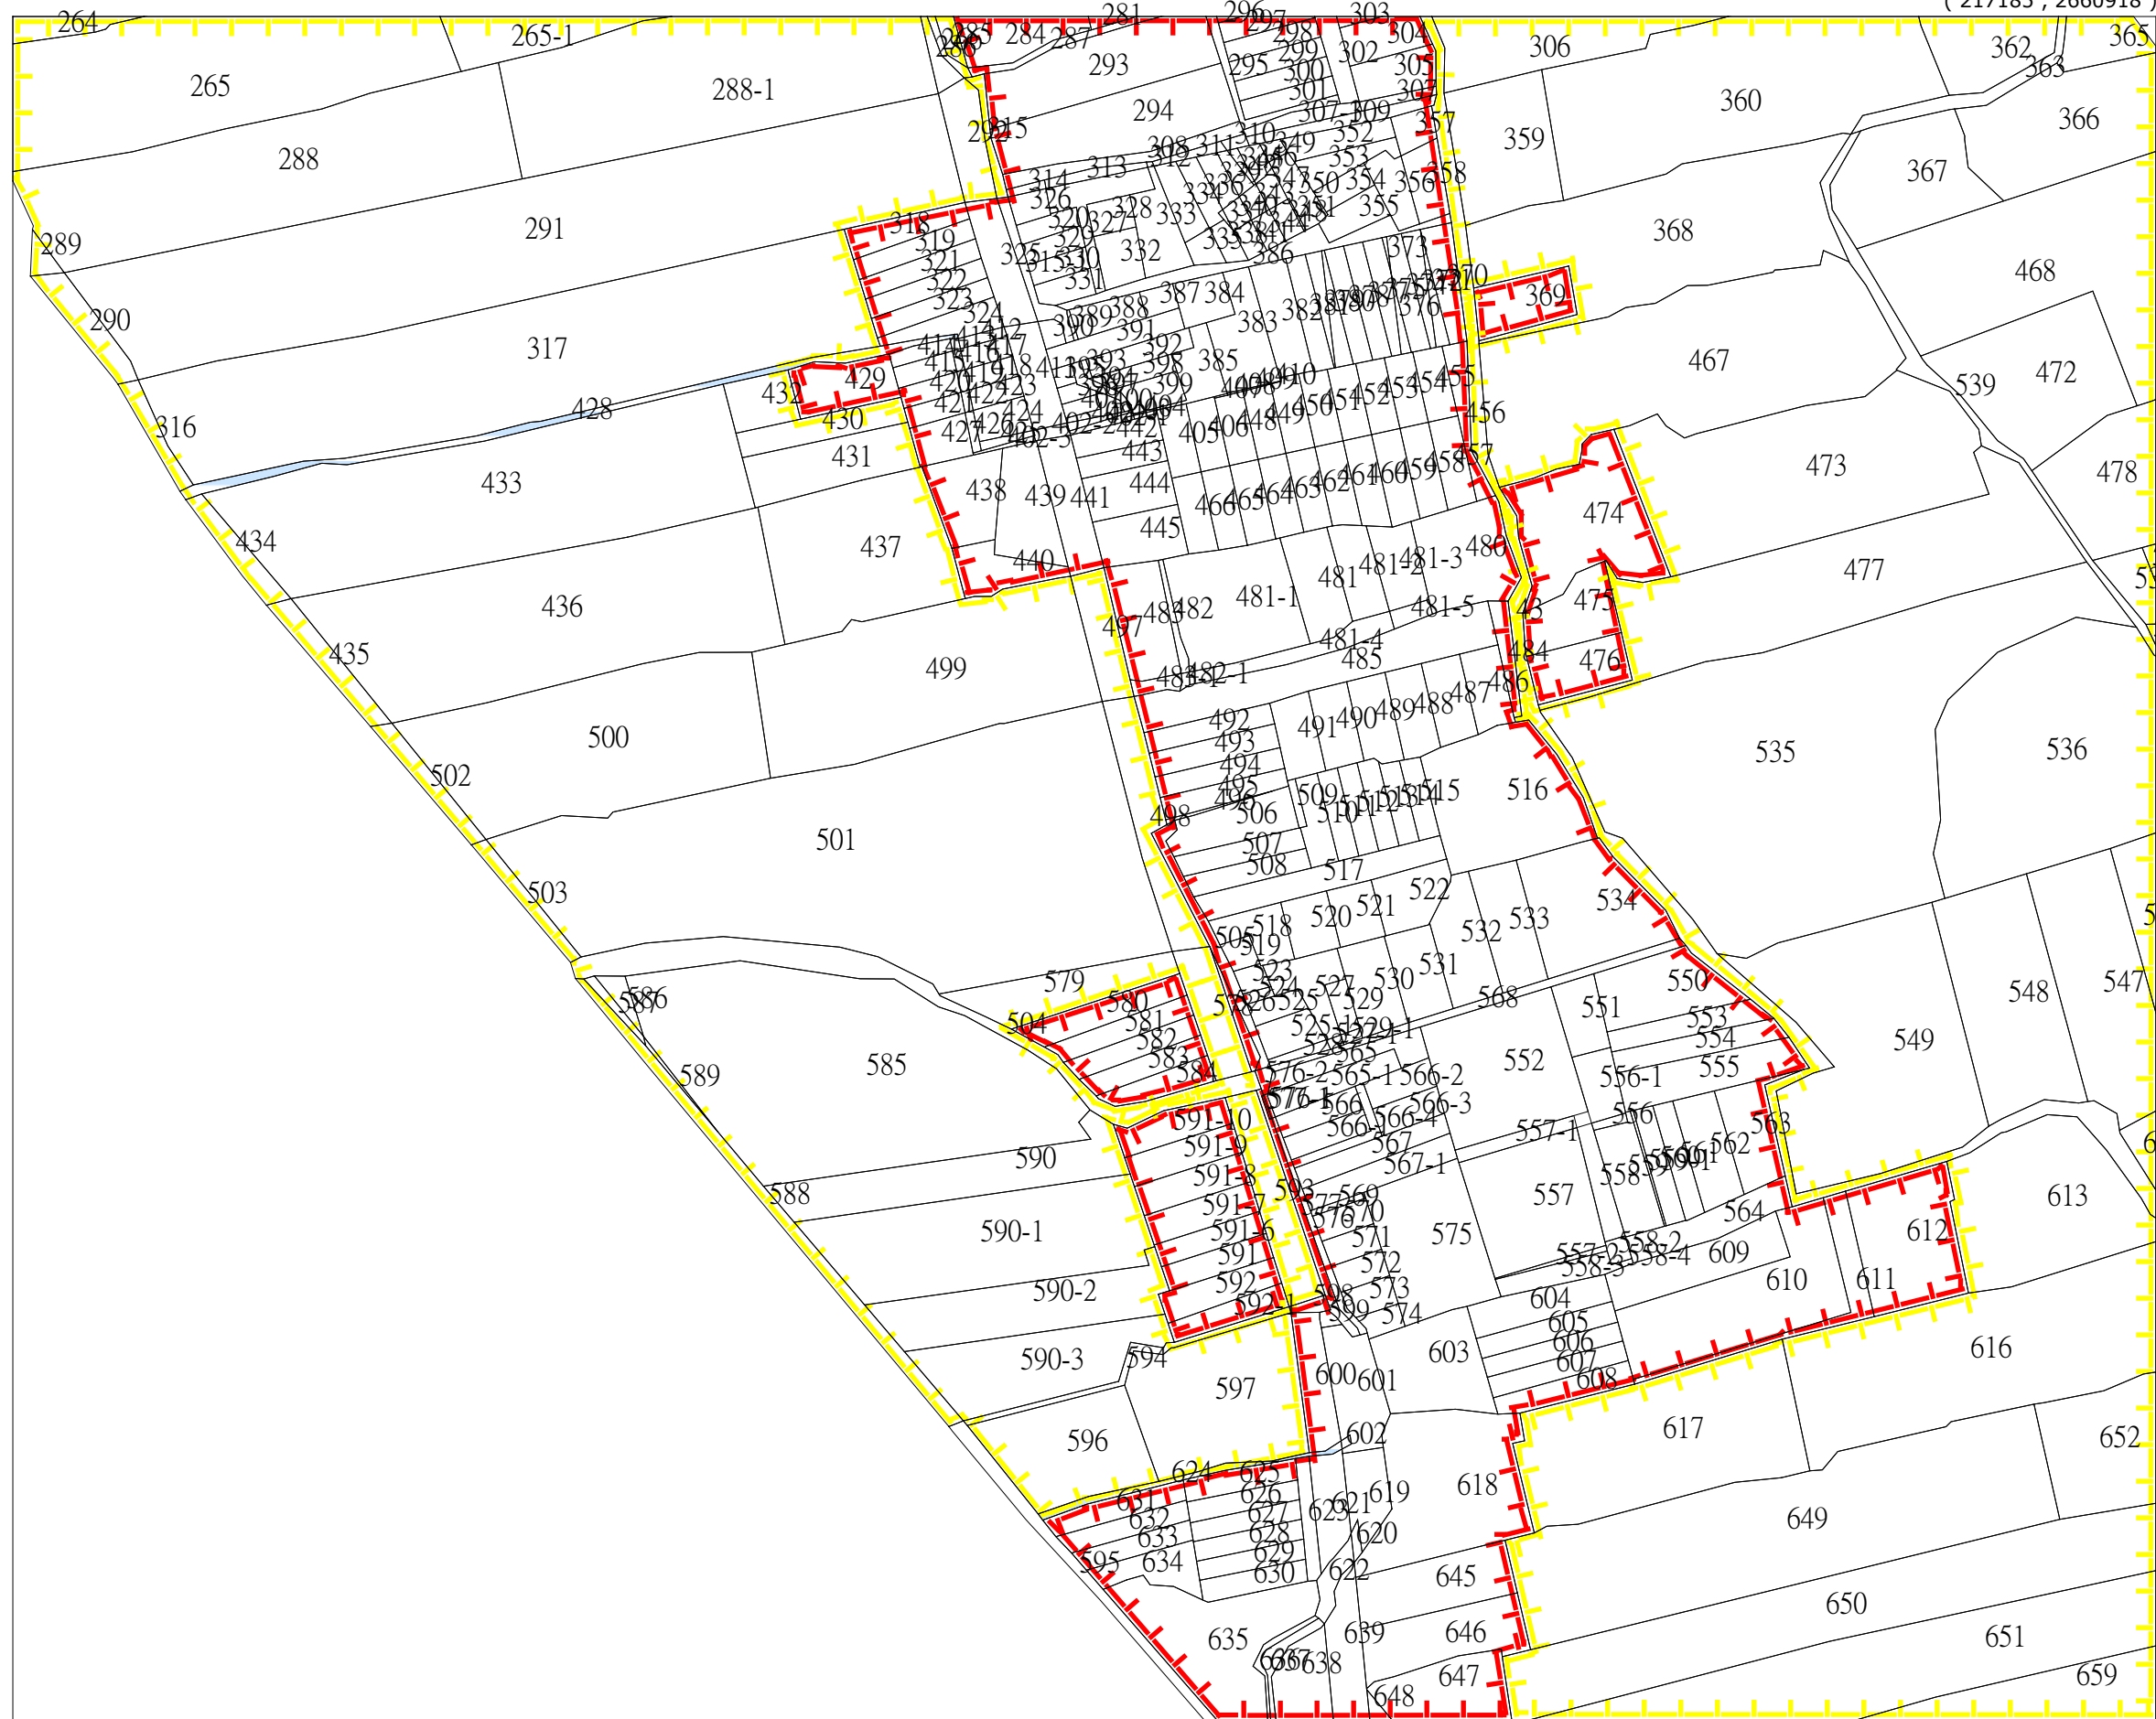


用途或異動別: 補辦編定
 市縣(市)別: 臺中市
 鄉(鎮市區)別: 霧峰區
 段小段別: 丁台一段
 地號: 428等宗地
 異動總筆數: 共4筆
 異動總面積: 1429.73平方公尺
 使用分區別: 特定農業區
 用地別: 交通用地 水利用地


-基本圖-

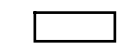

-使用分區-

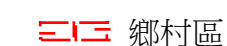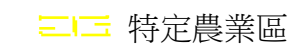

-用地編定-

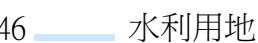

(217185 , 2660918)

繪製日期 : 民國113年4月26日

比例尺 : 1/1500