


臺中市霧峰區丁台一段使用分區圖及編定圖

( 217061 , 2660654 )

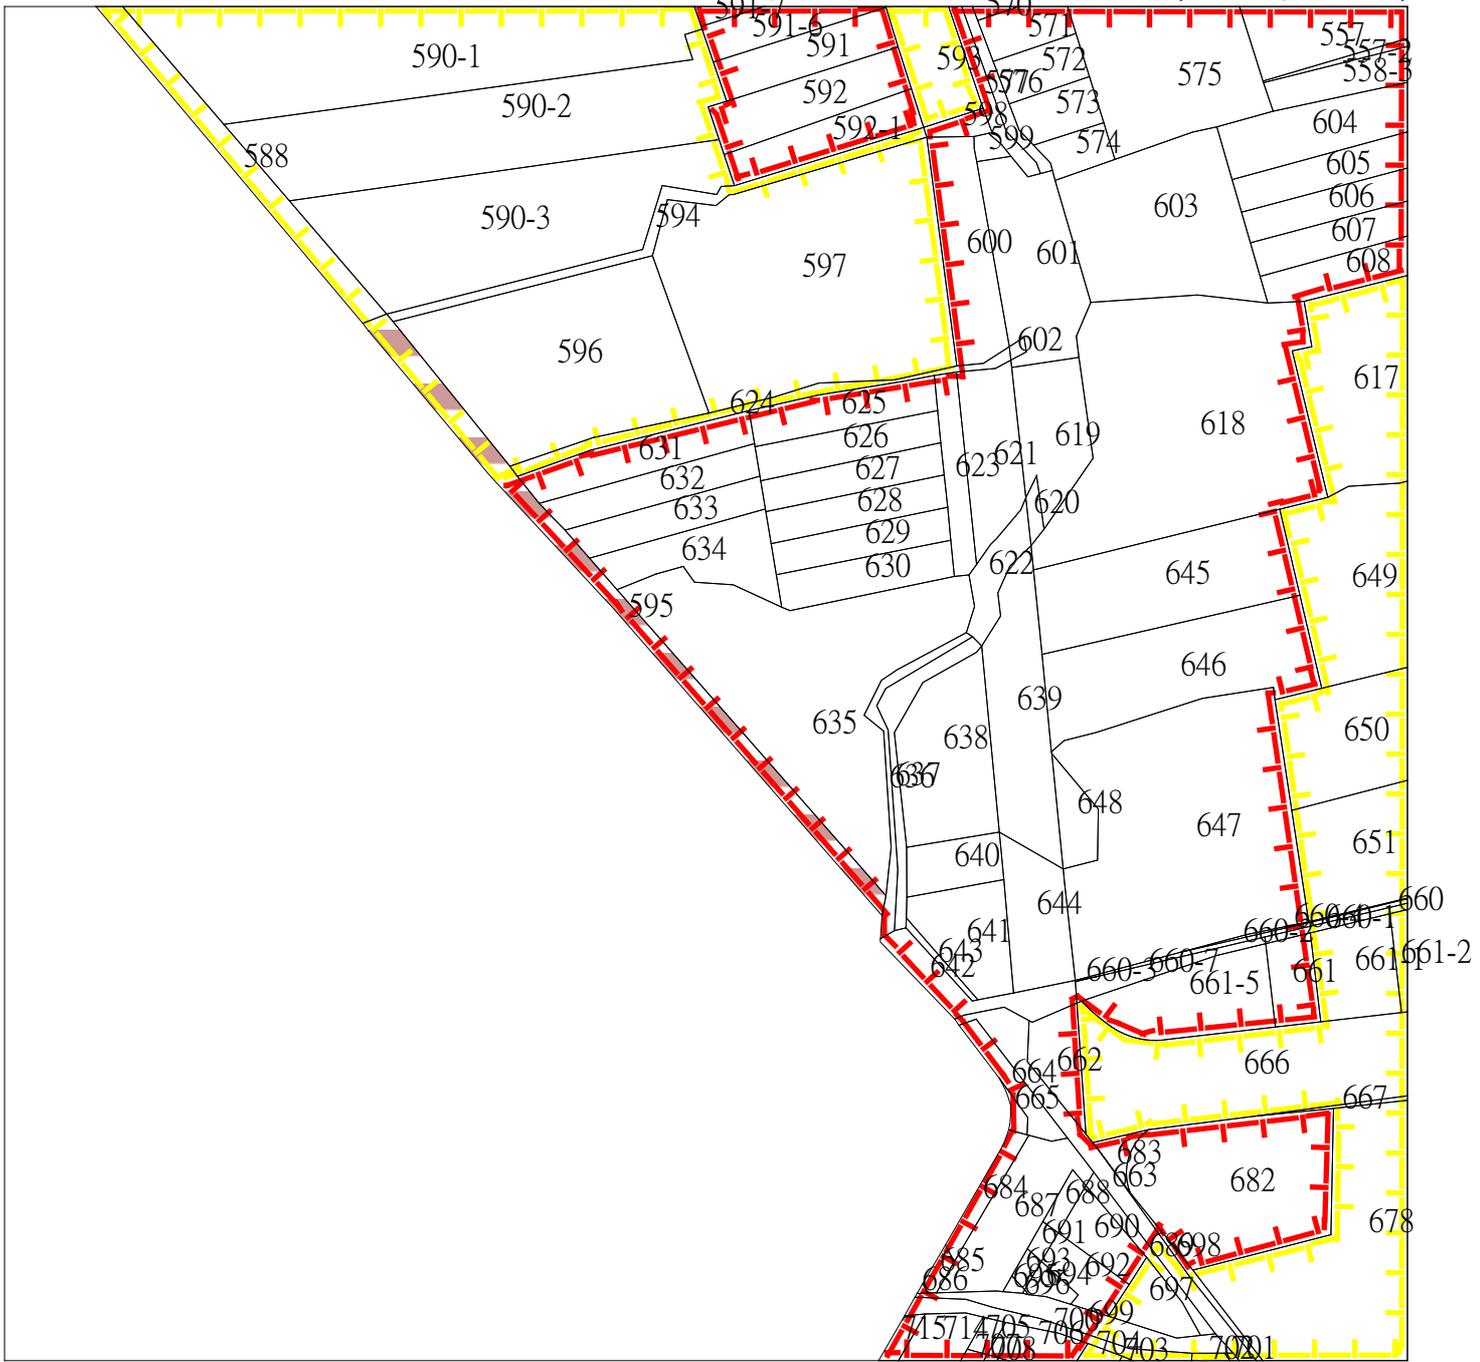

( 217061 , 2660654 )

繪製日期：民國113年4月26日  
 比例尺：1/1000  
 用途或異動別：補辦編定  
 市縣(市)別：臺中市  
 鄉(鎮市區)別：霧峰區  
 段小段別：丁台一段  
 地號：595等宗地  
 異動總筆數：共1筆  
 異動總面積：243.51平方公尺  
 使用分區別：鄉村區  
 用地別：交通用地

- 基本圖-
- 
- 使用分區-
- ≡≡≡ 特定農業區
- ≡≡≡ 鄉村區
- 用地編定-
- 交通用地