


臺中市霧峰區丁台二段使用分區圖及編定圖

(217098 , 2660643)

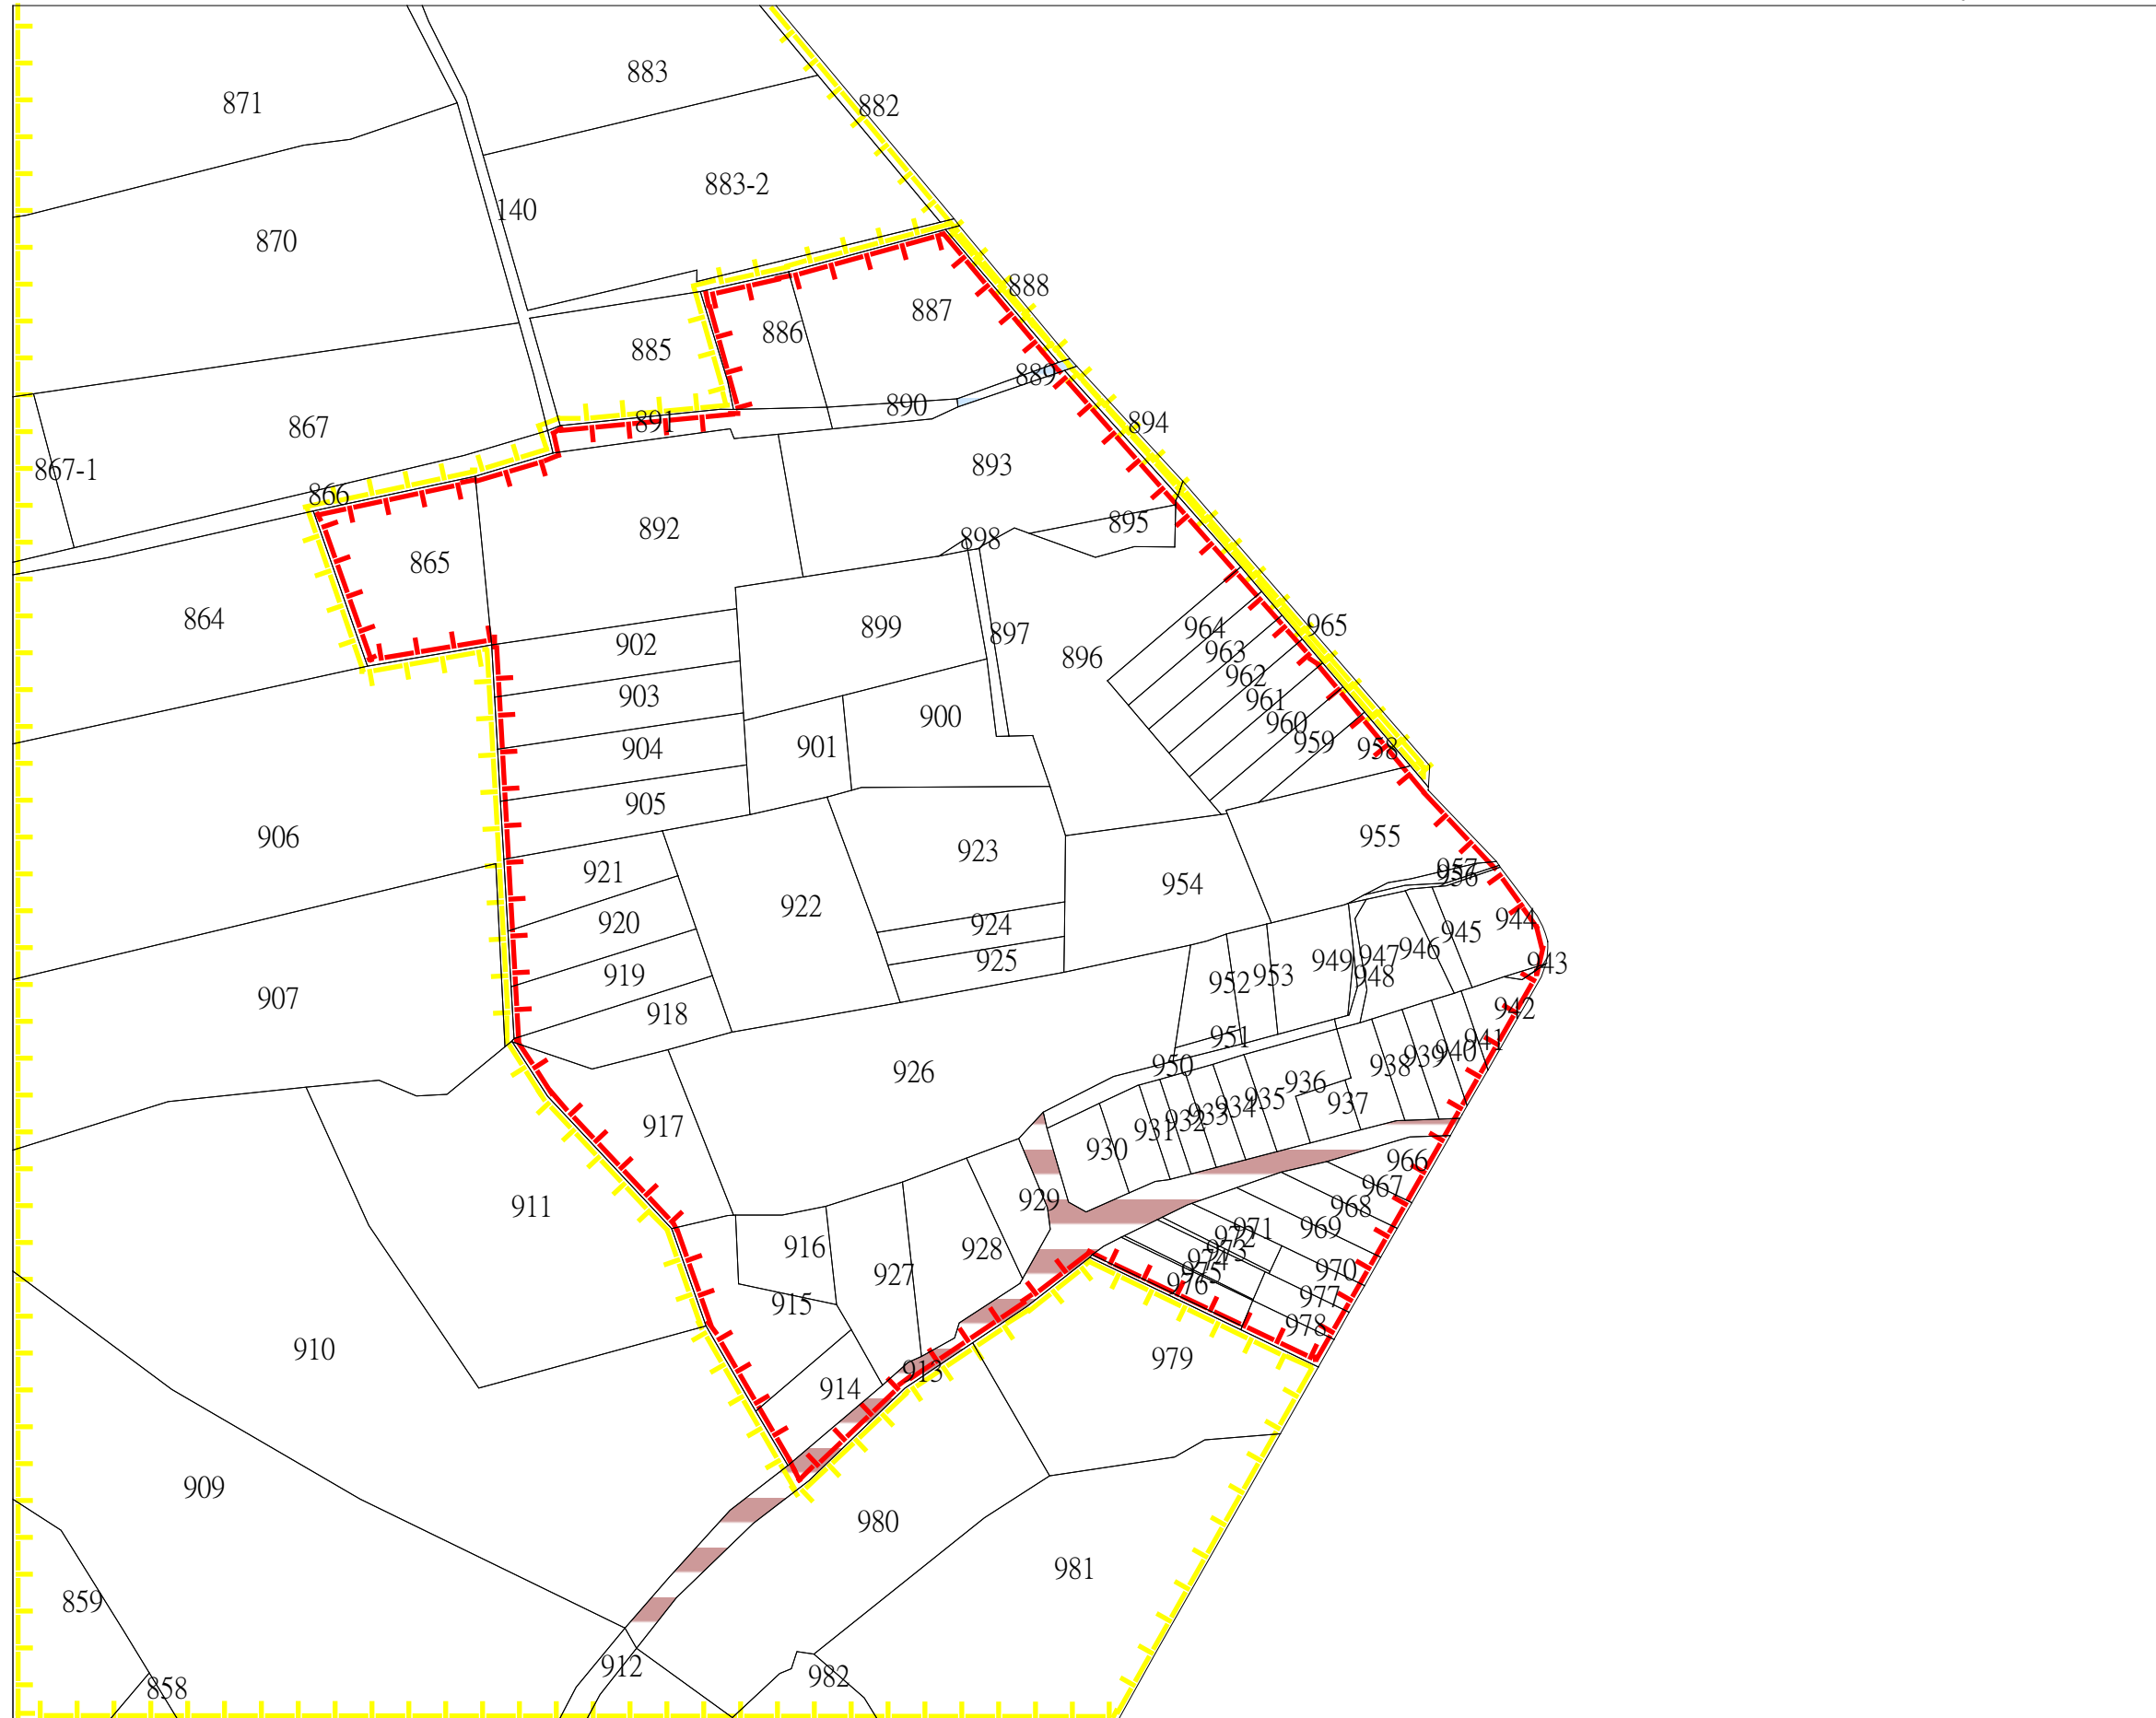

用途或異動別: 補辦編定
 市縣(市)別: 臺中市
 鄉(鎮市區)別: 霧峰區
 段小段別: 丁台二段
 地號: 889等宗地
 異動總筆數: 共2筆
 異動總面積: 580.37平方公尺
 使用分區別: 鄉村區
 用地別: 交通用地 水利用地

- 基本圖-
- 基本圖
- 使用分區-
- 特定農業區
 - 鄉村區
- 用地編定-
- 水利用地
 - 交通用地

(217098 , 2660643)

繪製日期：民國113年4月26日

比例尺：1/1000